



Vannkummer = Slissepakning med **blå** farge

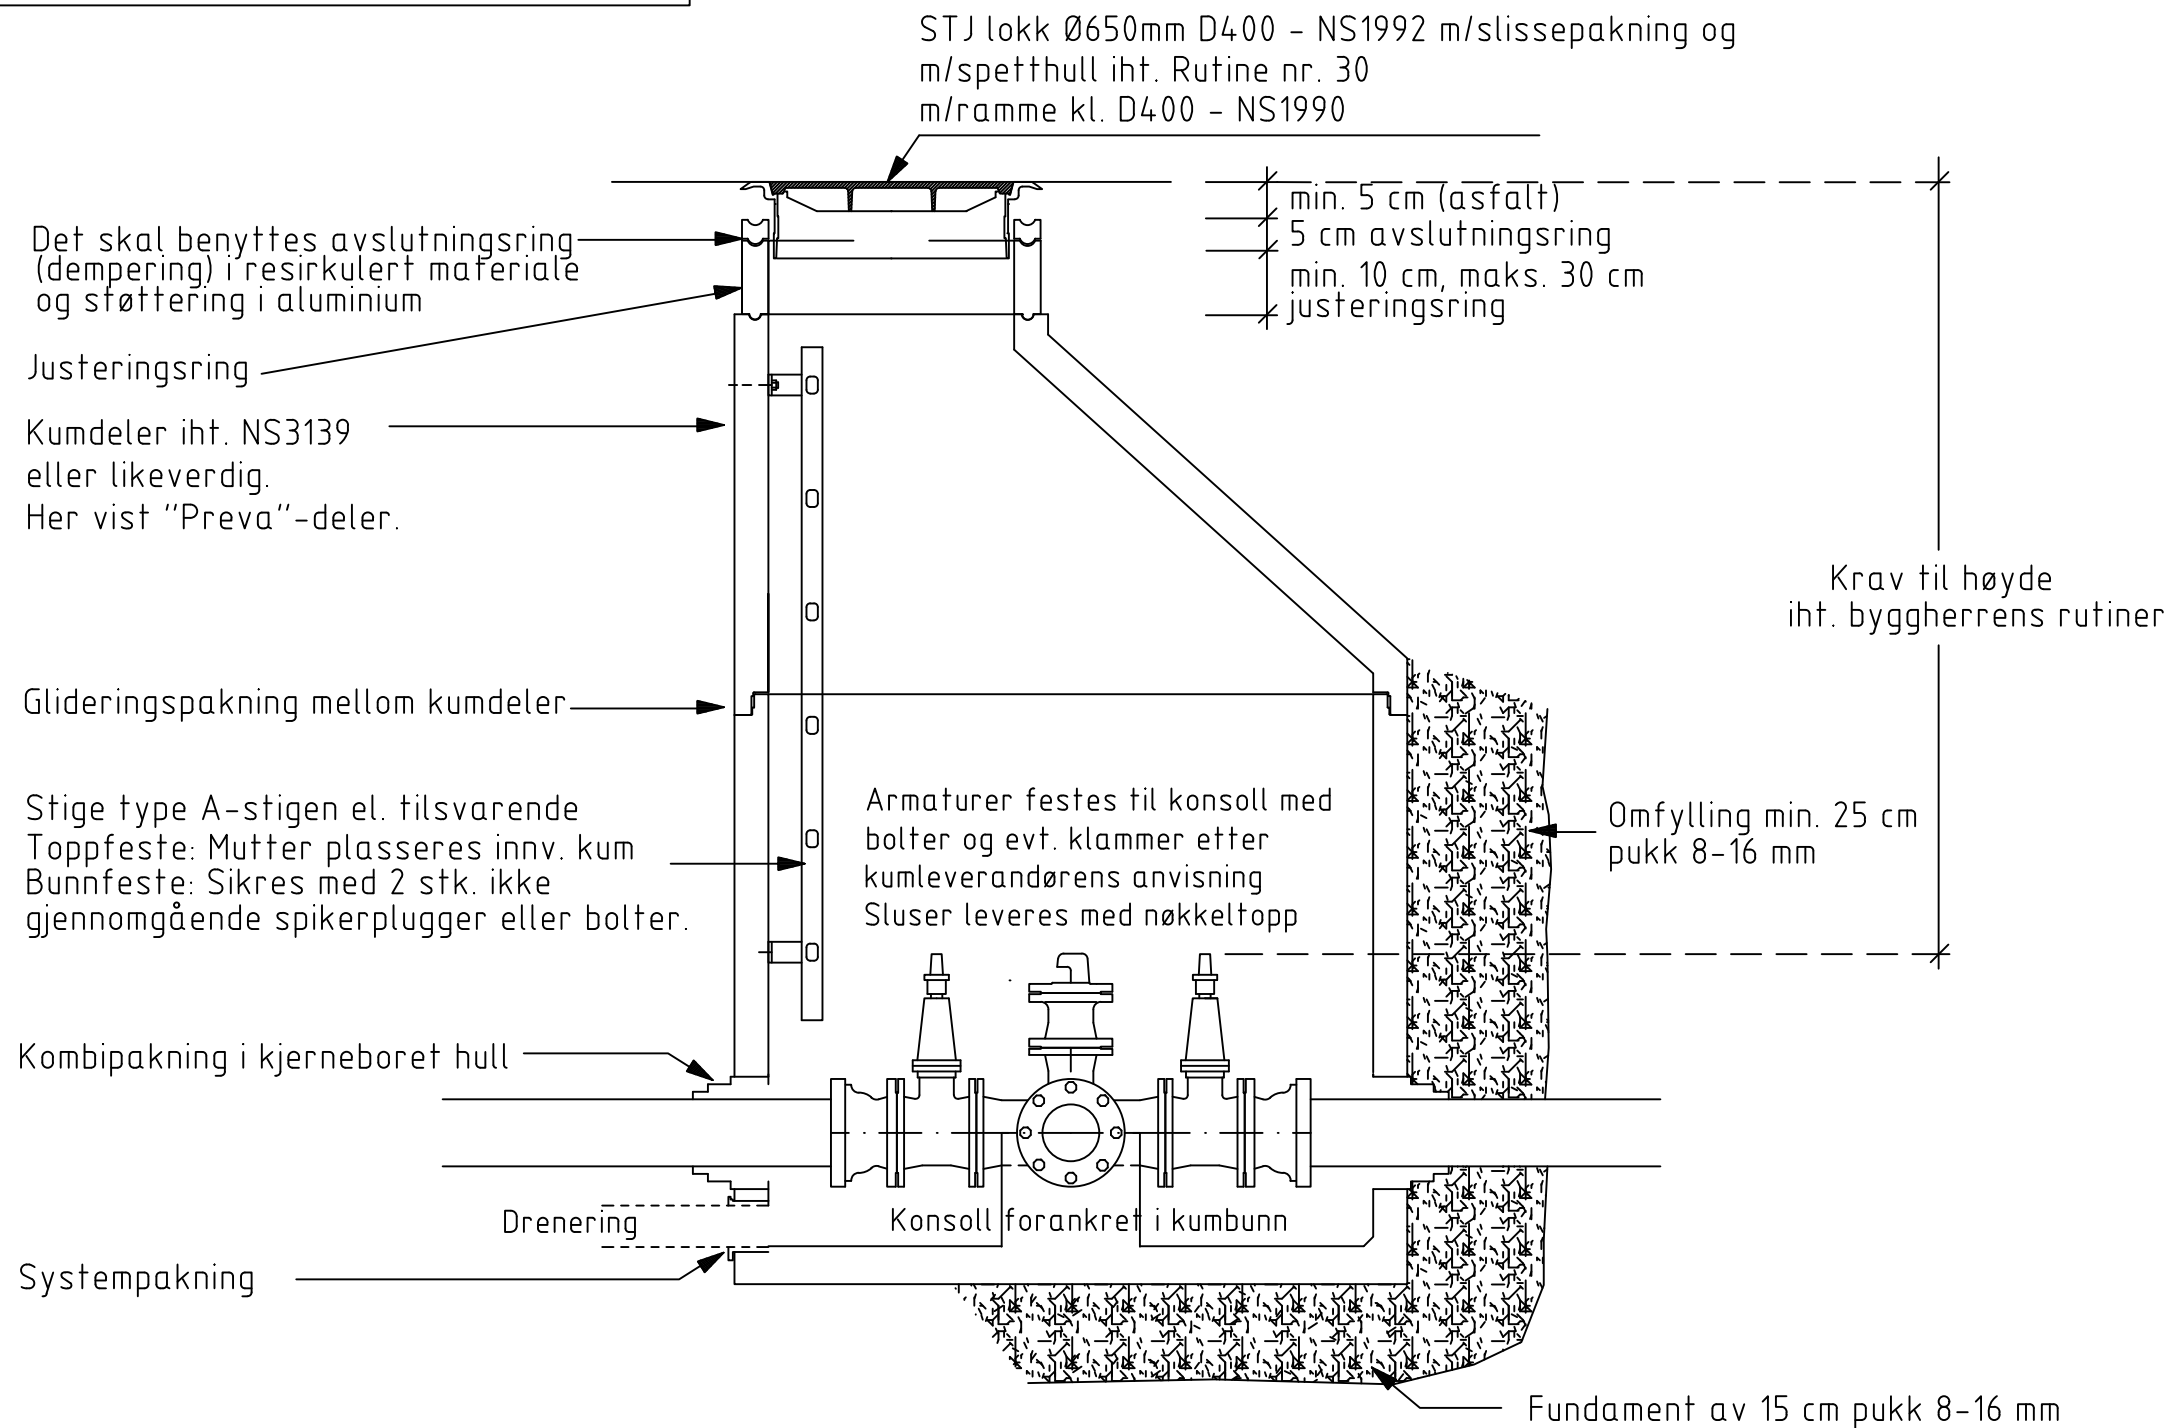

TYPISK VANNKUM

01	2024-08-05	STJ.lokk m/ Slissepakning	TeOks	LaRam
Rev.	Dato	Beskrivelse	Sign.	Godkj.
 STEINKJER KOMMUNE			Tegn. sign. TeOks	Kontroll sign. LaRam
NORMTEGNING			Tegn. dato 2022-12-01	
VANNKUM			Målestokk 1:20	
			Format A3	
			Tegningsnr. SK-H 02	Revisjon: 01