



Spillvannskummer = Slissepakning med **grønn** farge
 Overvannskummer = Slissepakning med **svart** farge

STJ lokk Ø650mm D400 - NS1992 m/slissepakning og
 m/spetthull iht. Rutine nr. 27
 m/ramme kl. D400 - NS1990

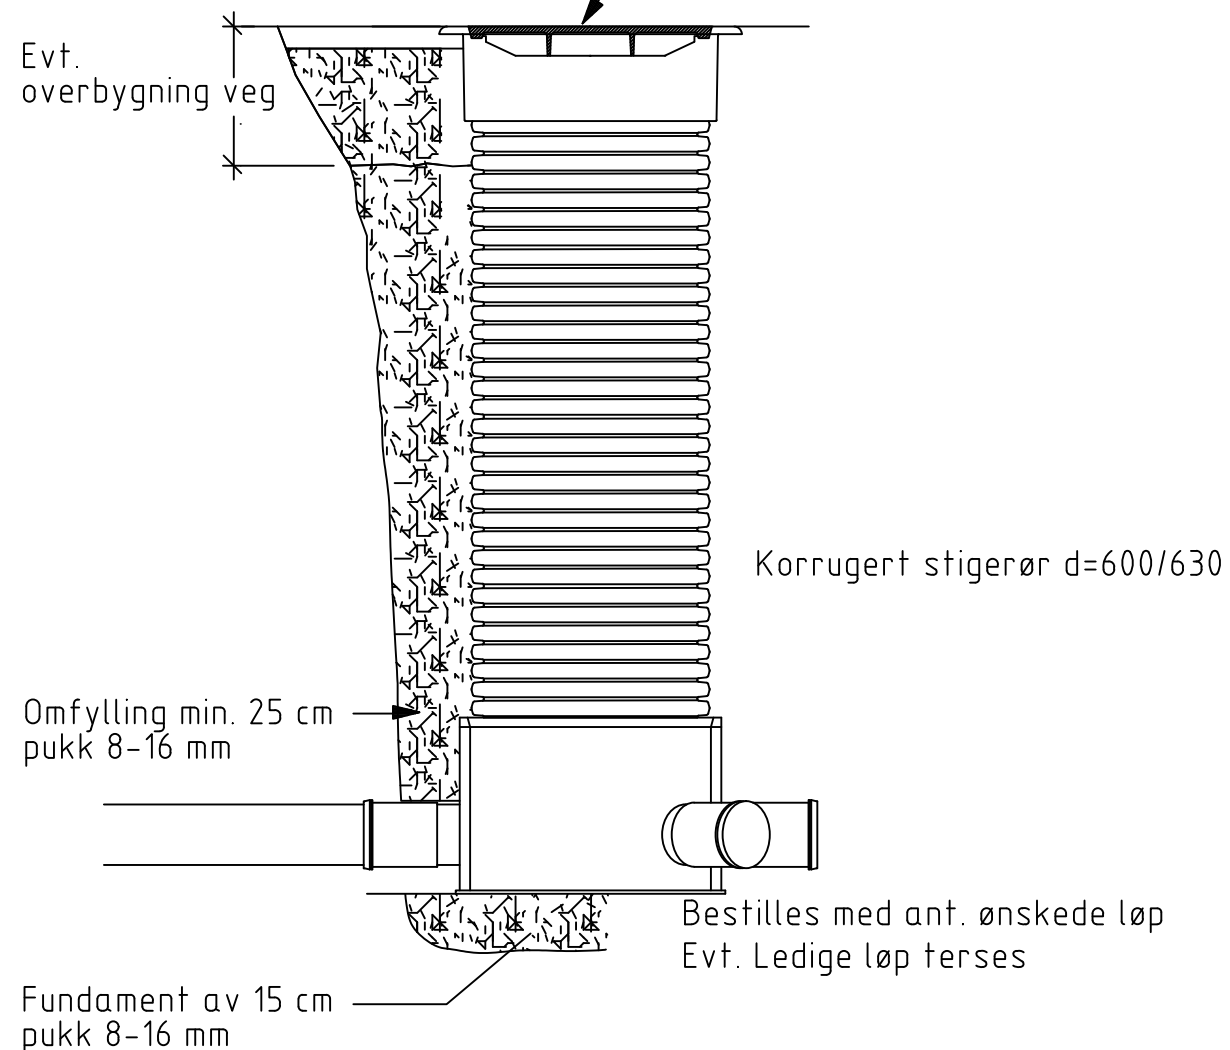


TYPISK MINIKUM D600

STJ lokk Ø650mm D400 - NS1992 m/slissepakning og
 m/spetthull iht. Rutine nr. 27
 m/ramme kl. D400 - NS1990

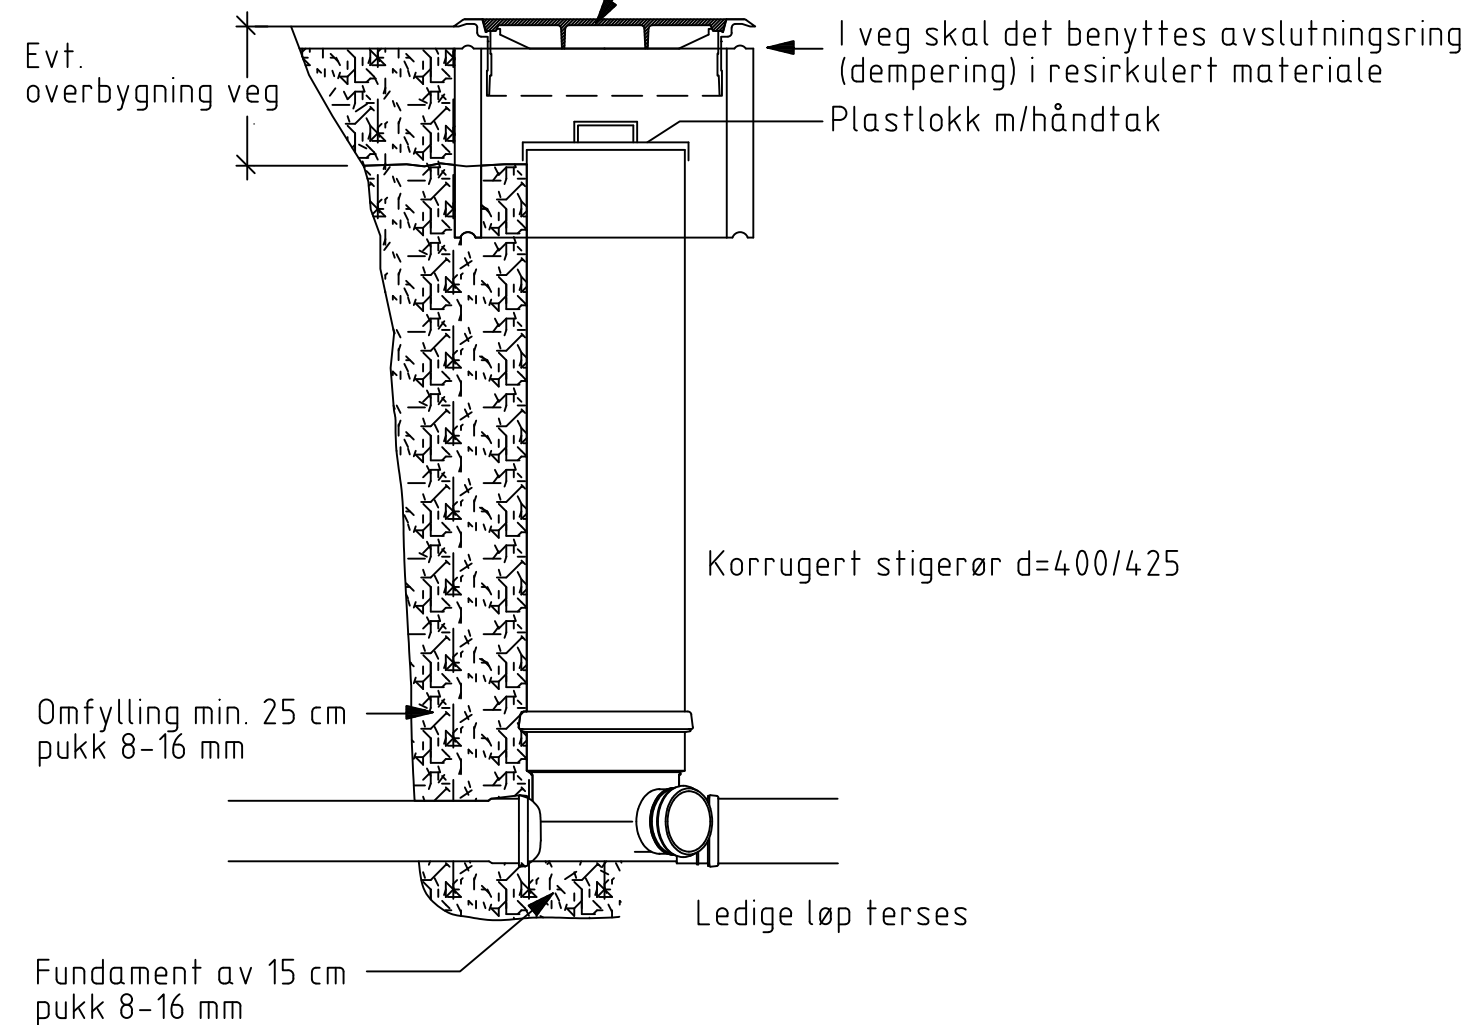

TYPISK MINIKUM D400

01	2024-08-05	STJ.lokk m/ Slissepakning	TeOks	LaRam
Rev.	Dato	Beskrivelse	Sign.	Godkj.
 STEINKJER KOMMUNE			Tegn. sign. TeOks	Kontroll sign. LaRam
NORMTEGNING			Tegn. dato 2022-12-01	
MINIKUM D600 / MINIKUM D400			Målestokk 1:20	
			Format A3	
			Tegningsnr. SK-H 04	Revisjon: 01